


Экспликация помещений 1-го этажа

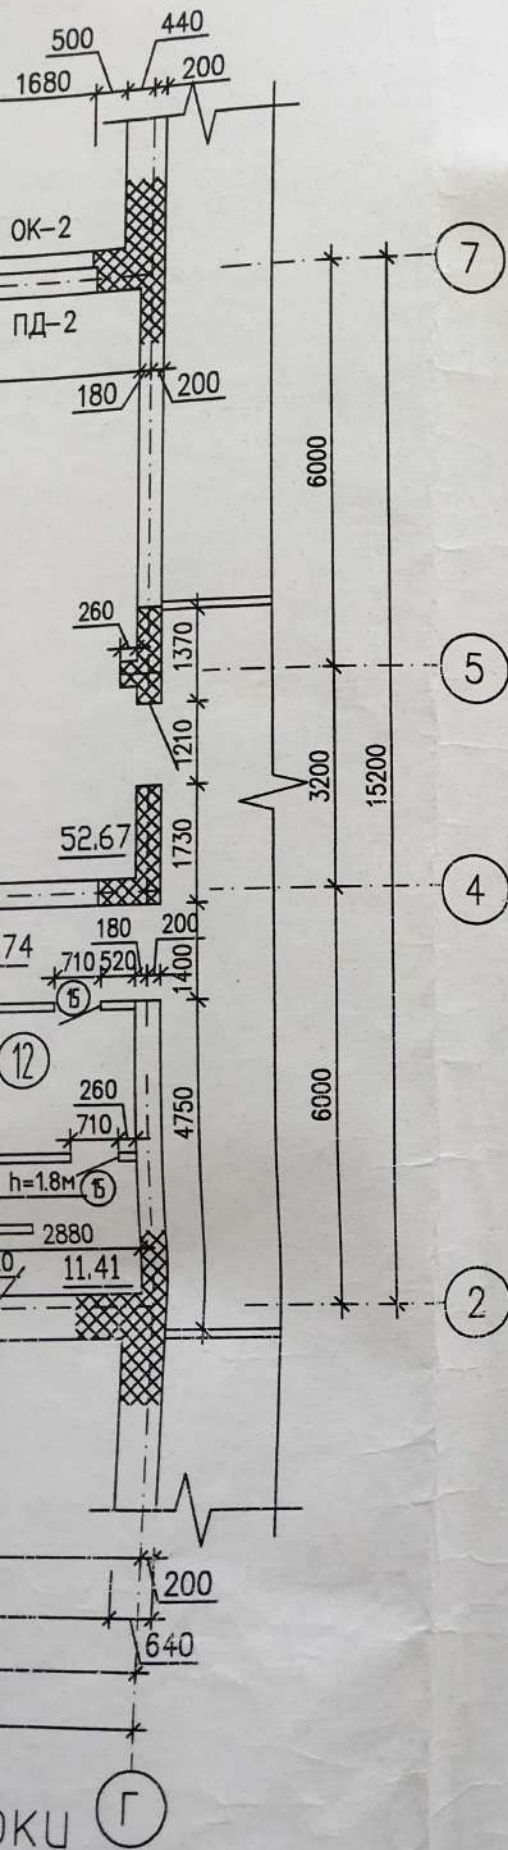

Номер помещения	Наименование	Площадь, м ²	Кат. помещения
1	1-4 классы	120.56	
2	Игровая	25.55	
3	Кабинет химии, биологии	36.05	
4	Лаборантская	31.26	
5	Кабинет эстетики и ОБЖ	30.14	
6	Мастерская по обработке дерева, металла	59.11	
7	Комната мастера	17.02	
8	Рекреация	125.11	
9	Гардероб 5-11 кл.	16.20	
10	Раздевалка 1-4 кл.	6.53	
11	Комната уборочного инвентаря	3,91	
12	Санузел	32.23	
13	Лестничная клетка	51.61	
14	Коридор	66.28	
15	Вестибюль	30.91	
16	Тамбур	13.14	
17	Спортивный зал	272.88	
18	ВРУ	8.32	
19	Снарядная	19.88	
20	Кабинет инструктора	11.64	
21	Раздевалка мужская	13.94	
22	Душевая	3.24	
23	Раздевалка женская	11.88	
24	Комната тех. персонала	19.35	
25	Обеденный зал	52.67	
26	Горячий цех	31.70	
27	Моечная	12.13	
28	Кладовая для овощей	6.51	
29	Мясо-рыбный цех	9.82	
30	Кладовая для сухих продуктов	9.82	
31	Загрузочная	6.22	
32	Овощной цех	5.64	
57	Гардероб для учителей	8.87	
58	Кладовая	7.32	

Экспликация помещений 2-го этажа

Номер помещения	Наименование	Площадь, м ²	Кат.* помещения
33	Кладовая	9.04	
34	Кабинет информатики	30.14	
35	Кабинет родного языка и литературы	30.14	
36	Рекреация	129.81	
37	Кабинет истории и географии	30.14	
38	Кабинет иностранного языка	30.14	
39	Комната уборочного инвентаря	3.91	
40	Санузел	25.97	
41	Комната тех.персонала	5.82	
42	Коридор	99.74	
43	Учительская	29.91	
44	Лаборантская	16.78	
45	Кабинет физики и астрономии	36.05	
46	Кабинет черчения и ИЗО	30.14	
47	Артистическая	14.48	
48	Актовый зал, лекционный зал (класс пения)	76.95	
49	Балкон (места для зрителей)	55.51	
50	Кабинет математики	33.78	
51	Мед. кабинет	27.19	
52	Кабинет директора	13.30	
53	Кабинет зам.директора	16.83	
54	Мастерская по обработке ткани, кулинарии	40.39	
55	Библиотека	45.39	
56	Кабинет секретаря	8.51	